

Zestawienie powierzchni całego <b>PRZYZIEMIA</b>		
Numer pomieszczenia	Nazwa pomieszczenia	Powierzchnia


CZĘŚĆ WSPÓLNA		
0.01	Wiatrołap	5,82 m <sup>2</sup>
0.02	Śmietnik	5,62 m <sup>2</sup>
0.03	Pom. gospodarcze	5,59 m <sup>2</sup>
		<b>17,03 m<sup>2</sup></b>

MIESZKANIE 1		
0.04	P. pokój	13,15 m <sup>2</sup>
0.05	Łazienka	6,34 m <sup>2</sup>
0.06	Pokój	19,21 m <sup>2</sup>
0.07	Pokój	15,53 m <sup>2</sup>
0.08	Pokój dzienny z aneksem kuchennym	23,26 m <sup>2</sup>
0.09	Pokój	9,54 m <sup>2</sup>
0.10	Komórka	2,25 m <sup>2</sup>
		<b>89,28 m<sup>2</sup></b>

TARAS		
		<b>168,85 m<sup>2</sup></b>

PROJEKT POGLĄDOWY

  
 Firma  
 Remontowo - Budowlana  
**Chojnaccy sp. j.**

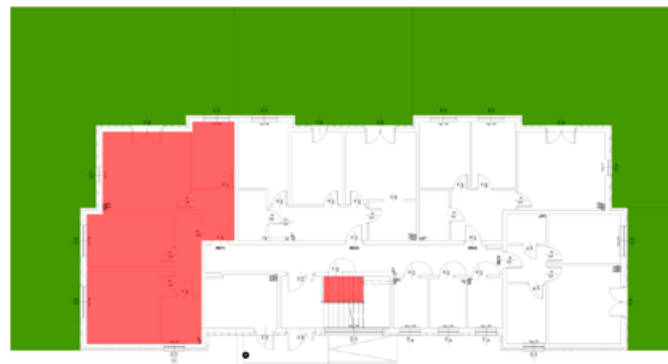

**RZUT PARTERU - BLOK NR 1**  
 skala 1:100

PRACOWNIA PROJEKTOWA **GRAFIT**  
 WWW.GRAFIT.INFO.PL  
 E-MAIL: GRAFIT@GRAFIT.INFO.PL  
 TEL./FAX (0-4 3) 822-10-62