
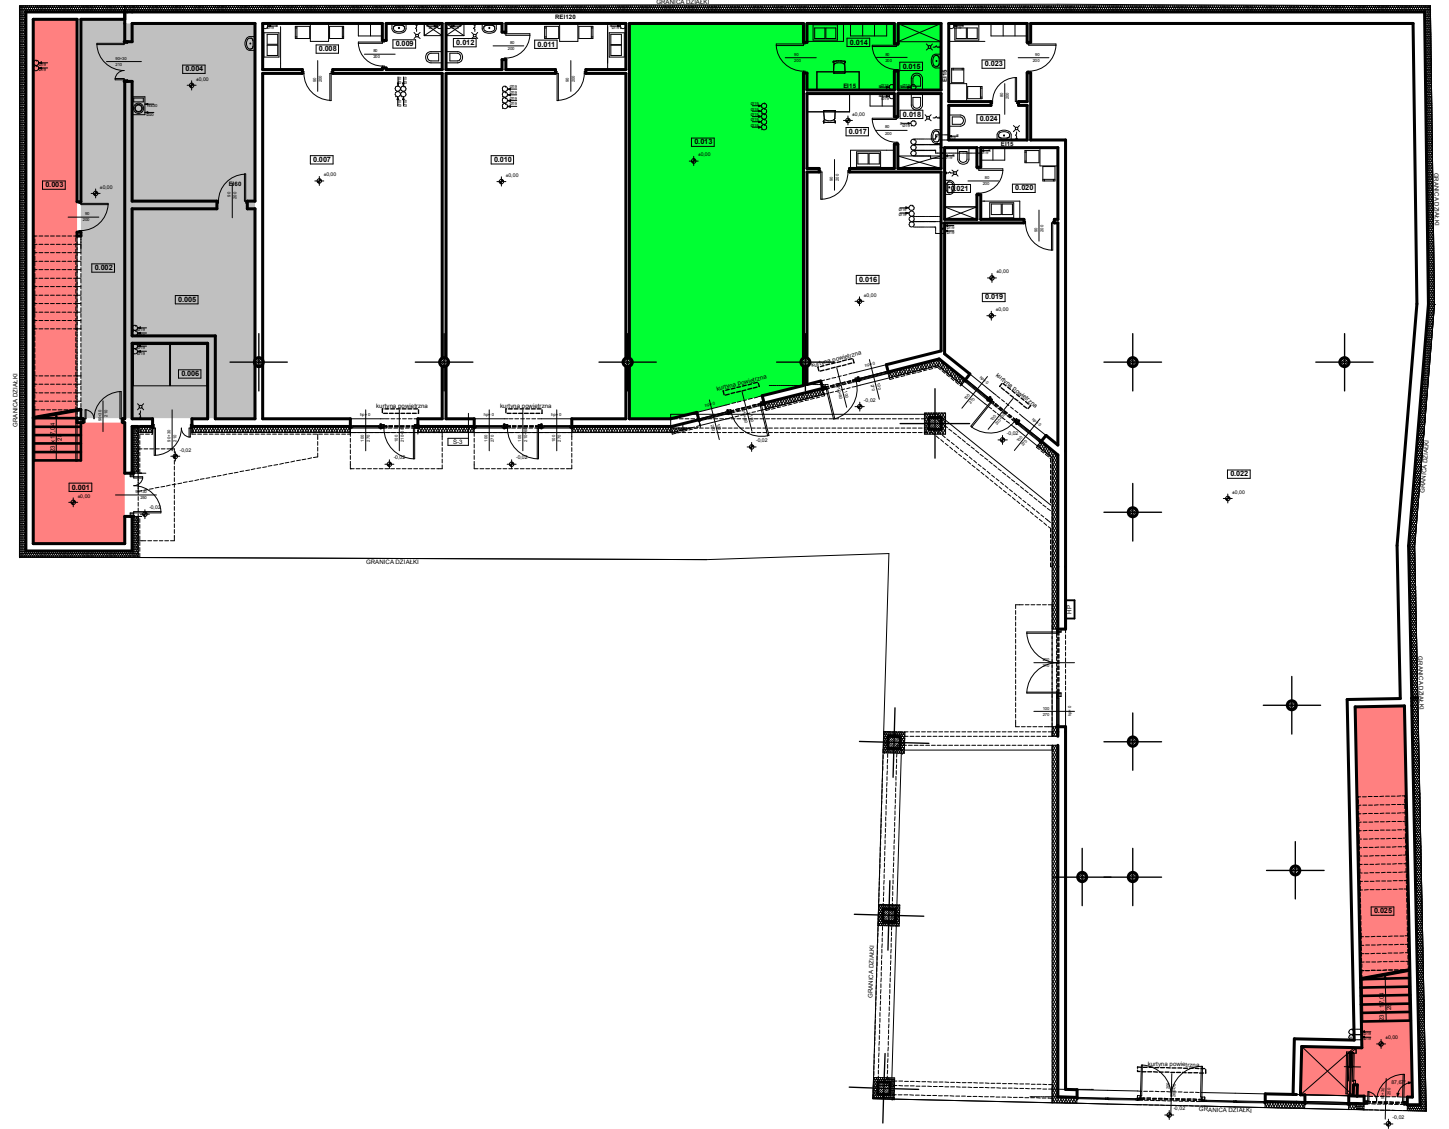


GRANICA DZIAŁKI

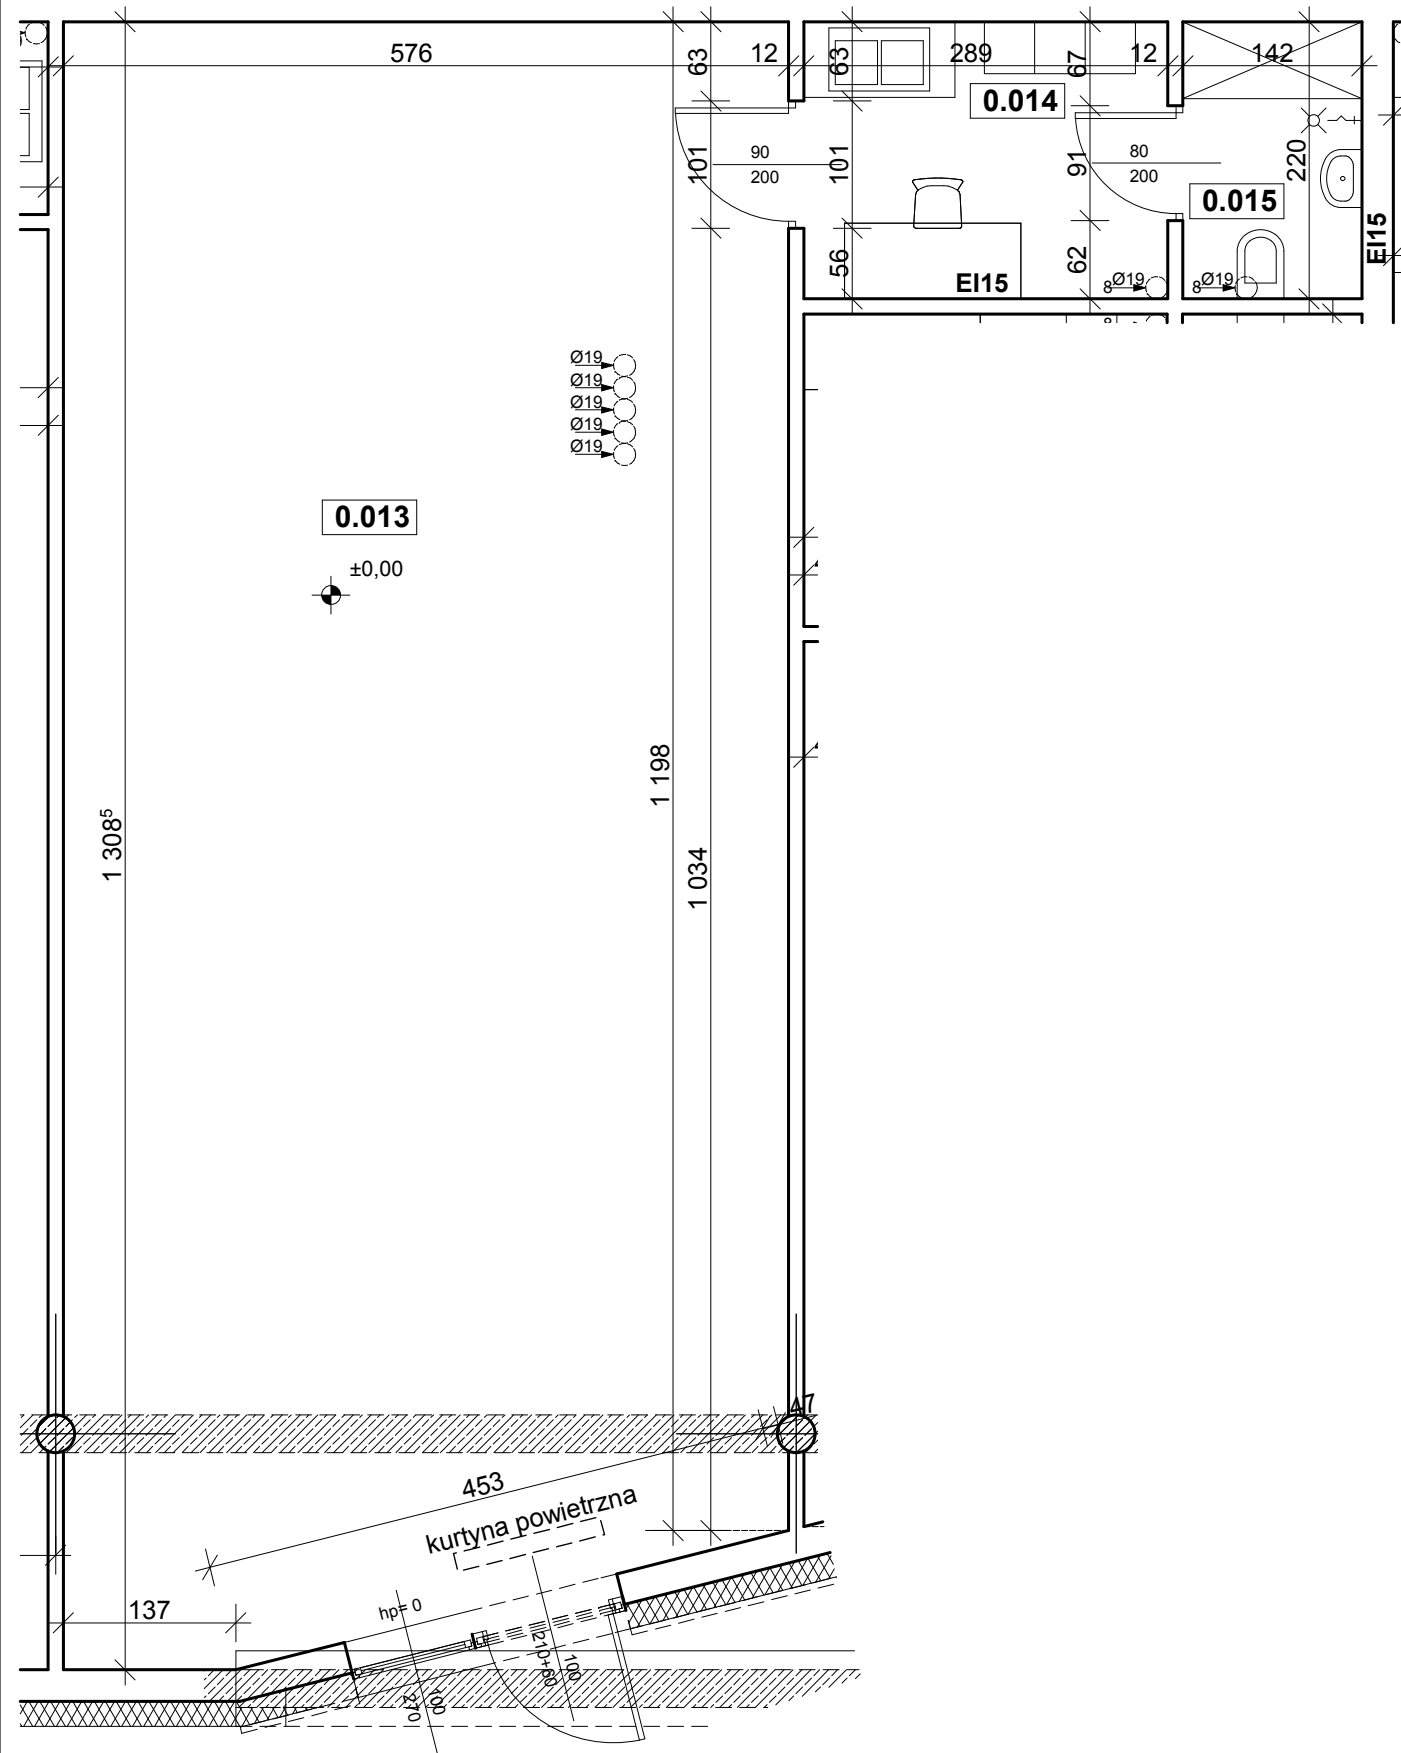

Zestawienie powierzchni lokalu nr 3			
Numer pomieszczenia	Nazwa pomieszczenia	Rodzaj posadzki	Powierzchnia
0.013	Pow. usługowa 3	gres	72,90
0.014	Pom. socjalne	gres	6,36
0.015	W.C.	gres	3,13
			82,39 m2

Części wspólne

- Komunikacja (klatki schodowe)
- Pomieszczenia techniczne (kotłownia, śmietnik....)

LOKAL NR 3 - parter
PROJEKT

PRACOWNIA PROJEKTOWA

WWW.GRAFIT.INFO.PL
E-MAIL: GRAFIT@GRAFIT.INFO.PL
TEL./FAX (0-4 3) 8 22-10-6 2

GRAFIT