


Zestawienie powierzchni całego I PIĘTRA		
Numer pomieszczenia	Nazwa pomieszczenia	Powierzchnia
CZĘŚĆ WSPÓLNA		
1.01	Klatka schodowa	14,11 m ²
1.02	Komunikacja	27,30 m ²
		41,41 m²

MIESZKANIE 6		
1.09	P. pokój	9,24 m ²
1.10	Pokój dzienny z aneksem kuchennym	34,62 m ²
1.11	Pokój	11,56 m ²
1.12	Pokój	15,97 m ²
1.13	Garderoba	5,82 m ²
1.14	Łazienka	4,48 m ²
1.15	Komórka	6,33 m ²
		88,02 m²

PROJEKT POGLĄDOWY


 Firma
 Remontowo - Budowlana
Chojnaccy sp. j.

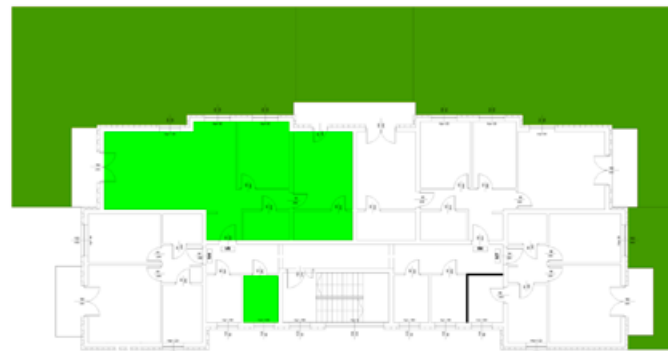

RZUT I PIĘTRA - BLOK NR 1
 skala 1:100

PRACOWNIA PROJEKTOWA **GRAFIT**
WWW.GRAFIT.INFO.PL
 E-MAIL: GRAFIT@GRAFIT.INFO.PL
 TEL./FAX (0-4 3) 822-10-62