


Zestawienie powierzchni całego II PIĘTRA		
Numer pomieszczenia	Nazwa pomieszczenia	Powierzchnia


CZĘŚĆ WSPÓLNA		
2.01	Klatka schodowa	14,11 m ²
2.02	Komunikacja	27,30 m ²
		41,41 m ²

MIESZKANIE 10		
2.09	P. pokój	9,82 m ²
2.10	Pokój dzienny z aneksem kuchennym	23,00 m ²
2.11	Pokój	9,78 m ²
2.12	Pokój	11,56 m ²
2.13	Łazienka	4,90 m ²
2.14	Komórka	6,26 m ²
		65,32 m ²

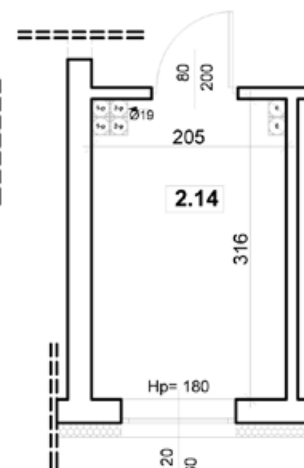

PROJEKT POGLĄDOWY


 Firma
 Remontowo - Budowlana
Chojnaccy sp. j.

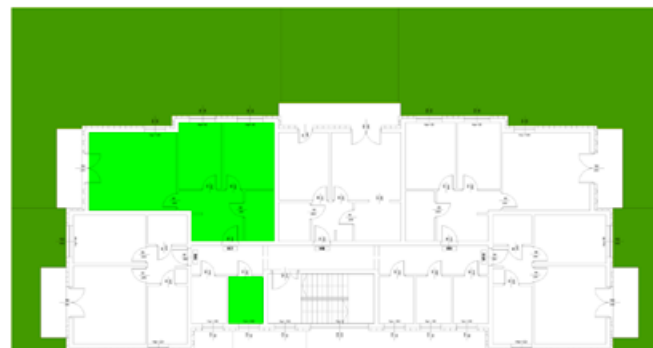

RZUT II PIĘTRA - BLOK NR 1
 skala 1:100

PRACOWNIA PROJEKTOWA
 WWW.GRAFIT.INFO.PL
 E-MAIL: GRAFIT@GRAFIT.INFO.PL
 TEL./FAX (0-4 3) 822-10-62

GRAFIT