


Zestawienie powierzchni całego II PIĘTRA		
Numer pomieszczenia	Nazwa pomieszczenia	Powierzchnia

CZĘŚĆ WSPÓLNA		
2.01	Klatka schodowa	14,11 m ²
2.02	Komunikacja	27,30 m ²
		41,41 m ²

MIESZKANIE 9		
2.03	P. pokój	5,07 m ²
2.04	Pokój	7,89 m ²
2.05	Pokój dzienny z aneksem kuchennym	19,24 m ²
2.06	Pokój	12,13 m ²
2.07	Łazienka	3,82 m ²
2.08	Komórka	6,18 m ²
		54,33 m ²

PROJEKT POGLĄDOWY


 Firma
 Remontowo - Budowlana
Chojnaccy sp. j.

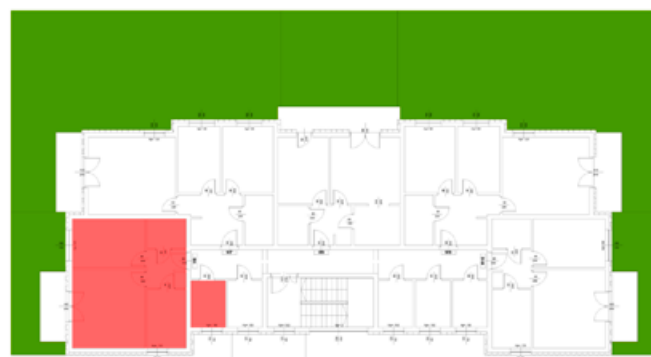

RZUT II PIĘTRA - BLOK NR 1
 skala 1:100

PRACOWNIA PROJEKTOWA
 WWW.GRAFIT.INFO.PL
 E-MAIL: GRAFIT@GRAFIT.INFO.PL
 TEL./FAX (0-4 3) 822-10-62

GRAFIT