


Zestawienie powierzchni całego I PIĘTRA		
Numer pomieszczenia	Nazwa pomieszczenia	Powierzchnia
CZĘŚĆ WSPÓLNA		
1.01	Klatka schodowa	14,11 m ²
1.02	Komunikacja	27,30 m ²
		41,41 m²

MIESZKANIE 5		
1.03	P. pokój	5,08 m ²
1.04	Pokój	7,89 m ²
1.05	Pokój dzienny z aneksem kuchennym	19,35 m ²
1.06	Pokój	12,13 m ²
1.07	Łazienka	3,89 m ²
1.08	Komórka	6,18 m ²
		54,52 m²

PROJEKT POGLĄDOWY


 Firma
 Remontowo - Budowlana
Chojnaccy sp. j.

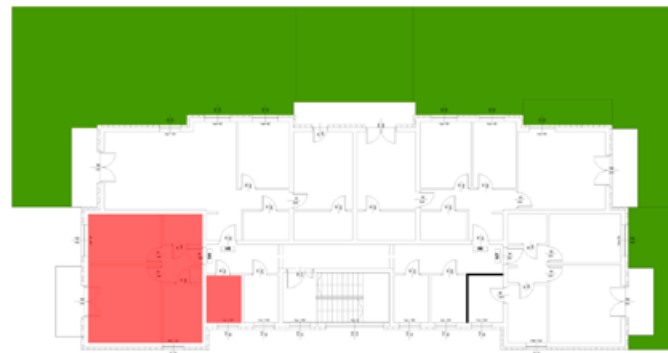

RZUT I PIĘTRA - BLOK NR 1
 skala 1:100

PRACOWNIA PROJEKTOWA **GRAFIT**
 WWW.GRAFIT.INFO.PL
 E-MAIL: GRAFIT@GRAFIT.INFO.PL
 TEL./FAX (0-4 3) 822-10-62