


Zestawienie powierzchni całego II PIĘTRA		
Numer pomieszczenia	Nazwa pomieszczenia	Powierzchnia

CZĘŚĆ WSPÓLNA		
2.01	Klatka schodowa	14,11 m ²
2.02	Komunikacja	27,30 m ²
		41,41 m ²

MIESZKANIE 11		
2.15	P. pokój	5,57 m ²
2.16	Łazienka	4,13 m ²
2.17	Pokój	11,83 m ²
2.18	Pokój dzienny	16,27 m ²
2.19	Kuchnia	6,11 m ²
2.20	Komórka	5,85 m ²
		49,76 m ²

PROJEKT POGLĄDOWY


 Firma
 Remontowo - Budowlana
Chojnaccy sp. j.

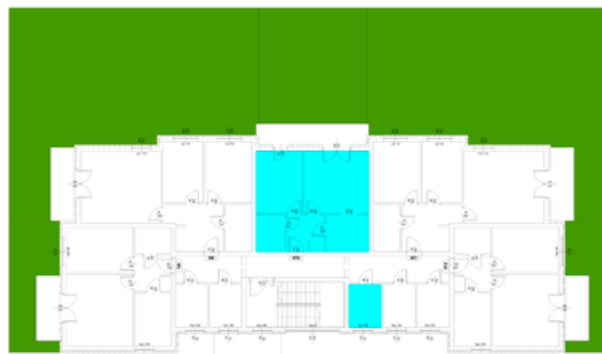

RZUT II PIĘTRA - BLOK NR 1
 skala 1:100

PRACOWNIA PROJEKTOWA **GRAFIT**
WWW.GRAFIT.INFO.PL
 E-MAIL: GRAFIT@GRAFIT.INFO.PL
 TEL./FAX (0-4 3) 822-10-62