


Zestawienie powierzchni całego II PIĘTRA		
Numer pomieszczenia	Nazwa pomieszczenia	Powierzchnia

CZĘŚĆ WSPÓLNA		
2.01	Klatka schodowa	14,11 m ²
2.02	Komunikacja	27,30 m ²
		41,41 m ²

MIESZKANIE 13		
2.27	P. pokój	5,08 m ²
2.28	Łazienka	3,78 m ²
2.29	Pokój	12,13 m ²
2.30	Pokój dzienny z aneksem kuchennym	19,21 m ²
2.31	Pokój	7,92 m ²
2.32	Komórka	5,96 m ²
		54,08 m ²

PROJEKT POGLĄDOWY


 Firma
 Remontowo - Budowlana
Chojnaccy sp. j.

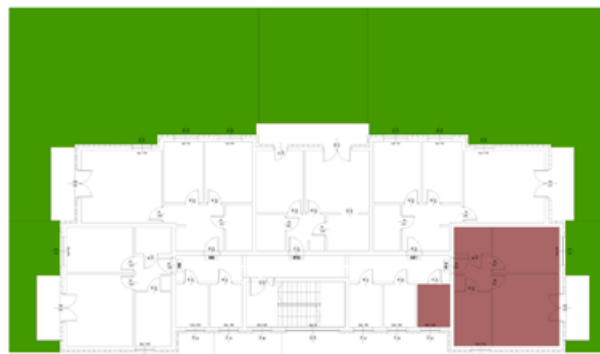

RZUT II PIĘTRA - BLOK NR 1
 skala 1:100

PRACOWNIA PROJEKTOWA **GRAFIT**
 WWW.GRAFIT.INFO.PL
 E-MAIL: GRAFIT@GRAFIT.INFO.PL
 TEL./FAX (0-4 3) 822-10-62